



凡例

●	スプリンクラーヘッド
⊗	誘導灯
■	火災報知器

0 5m

2017年7月更新。本図面は、予告なく変更される場合があります。


SHIBUYA CAST. SPACE

多目的スペース平面図 天井図
避難消防関係 1/100 (A3)

催事名/

日付/

SHIBUYA CAST. SPACE
住所:
TEL:

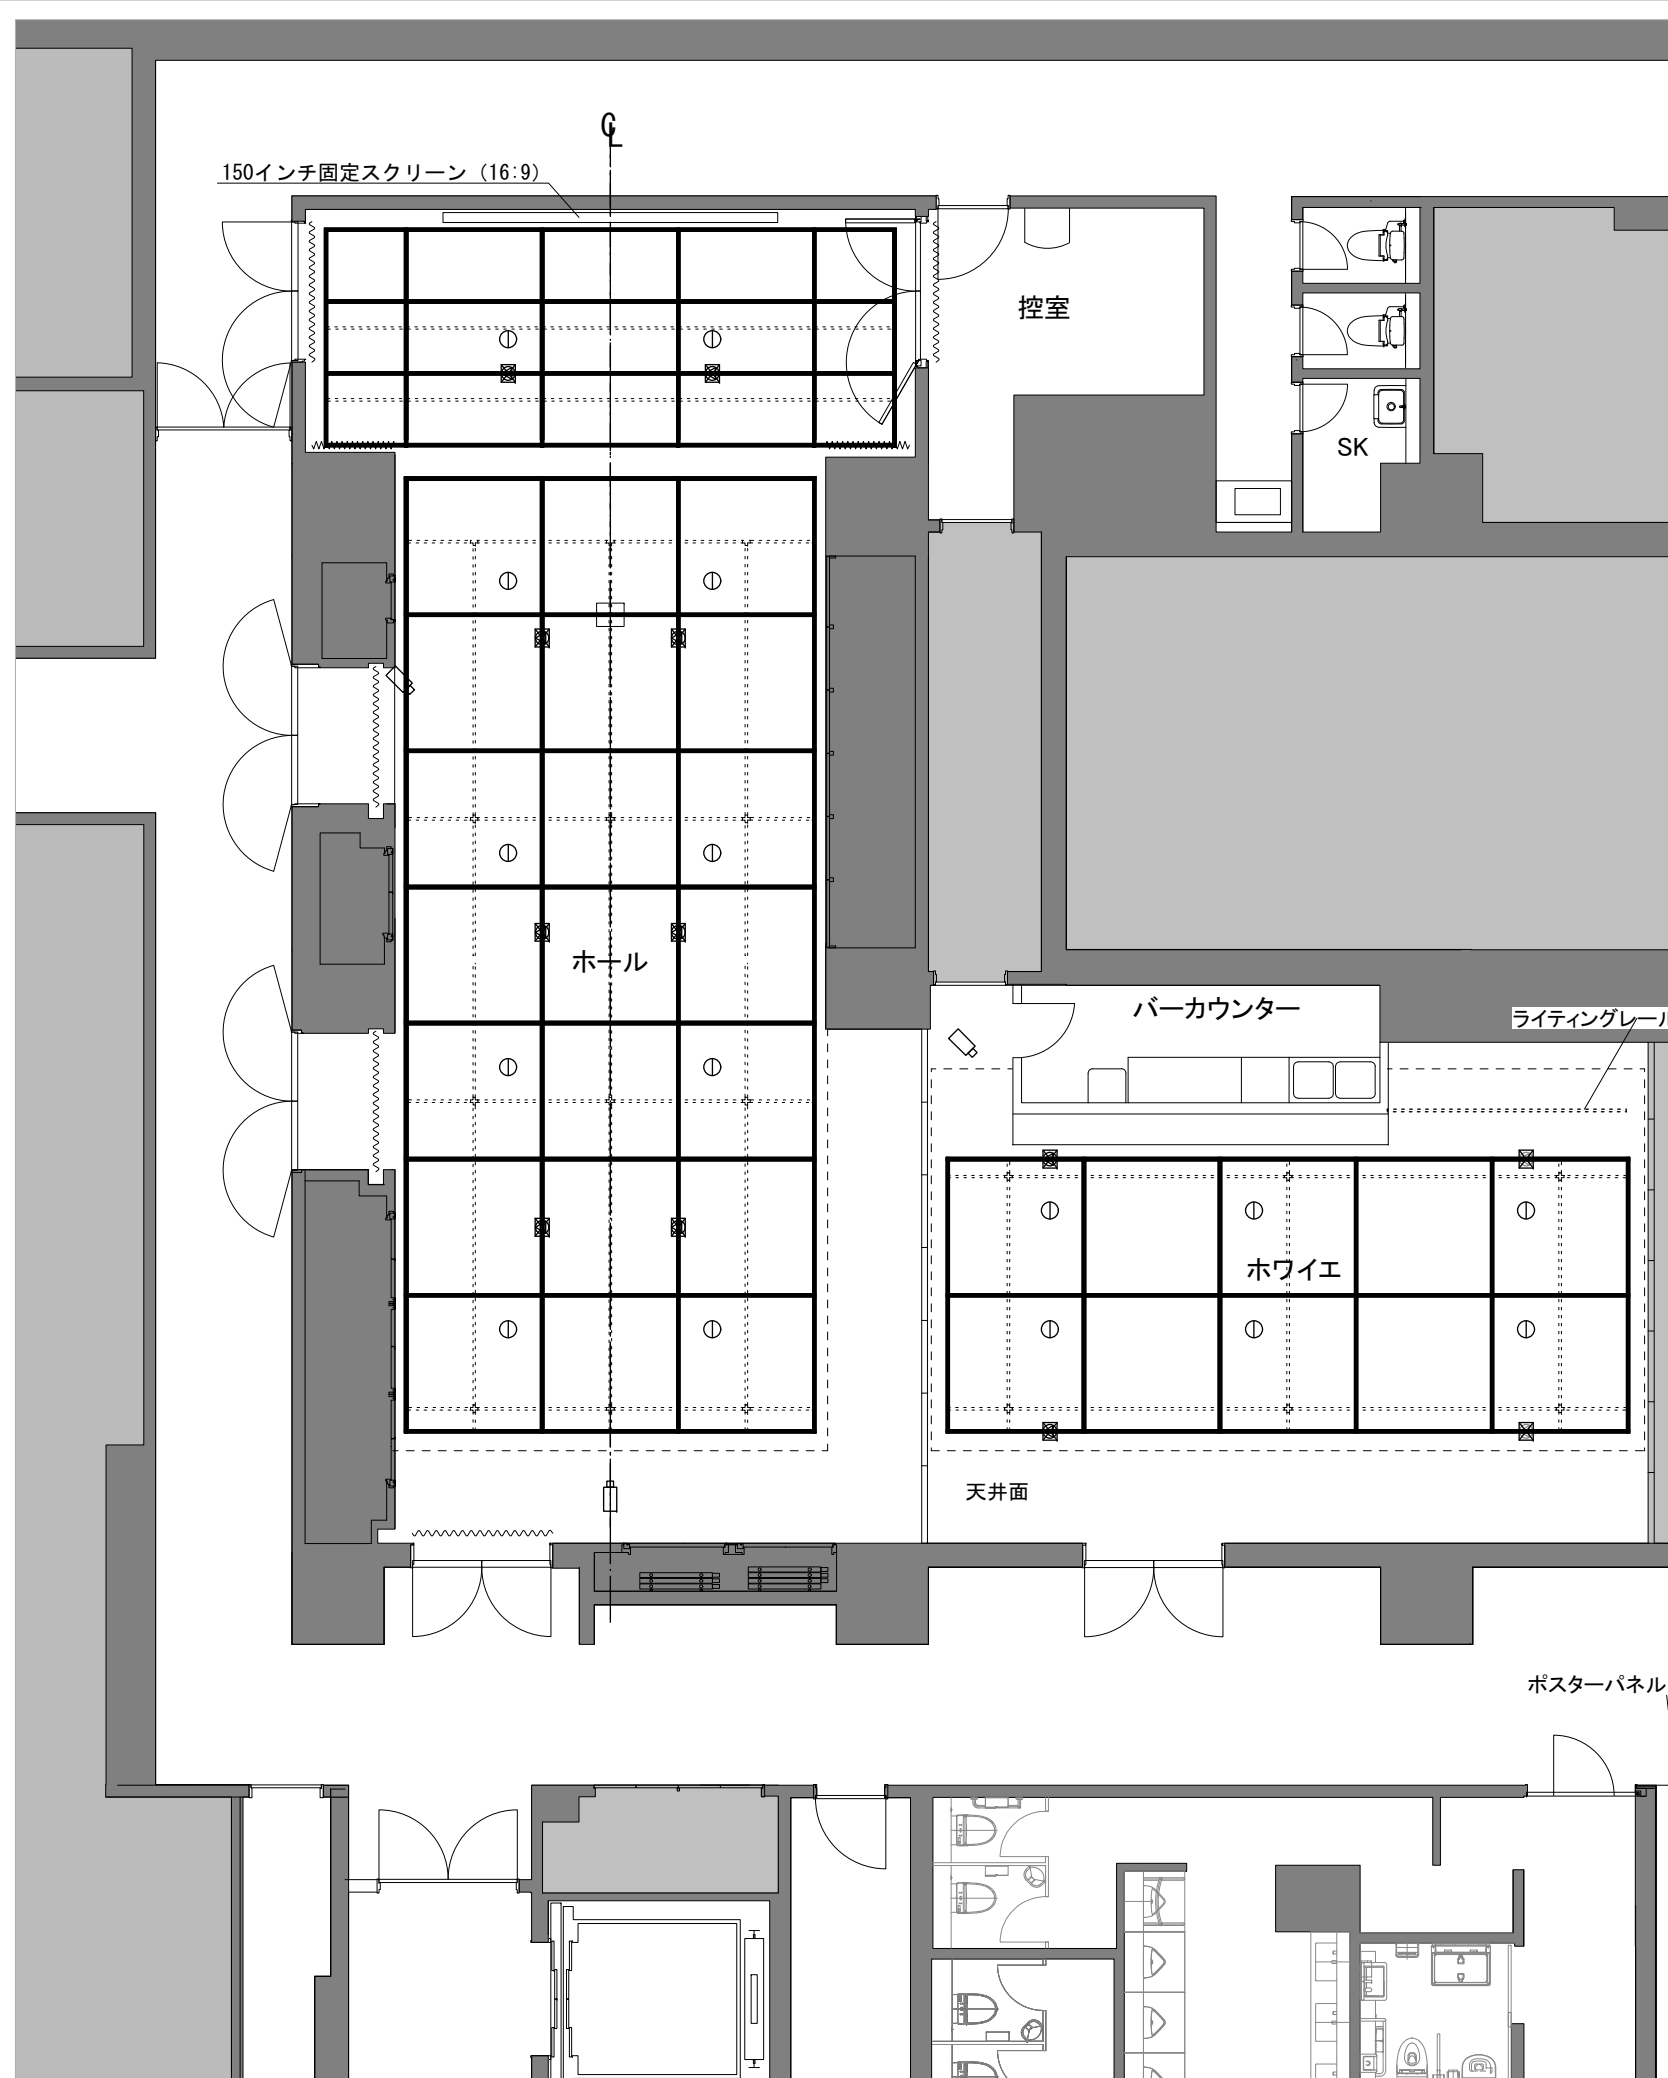


凡例

⊙	客席ダウンライト
⊠	スピーカ (移動式)
📷	ITVカメラ



2017年7月更新。本図面は、予告なく変更される場合があります。

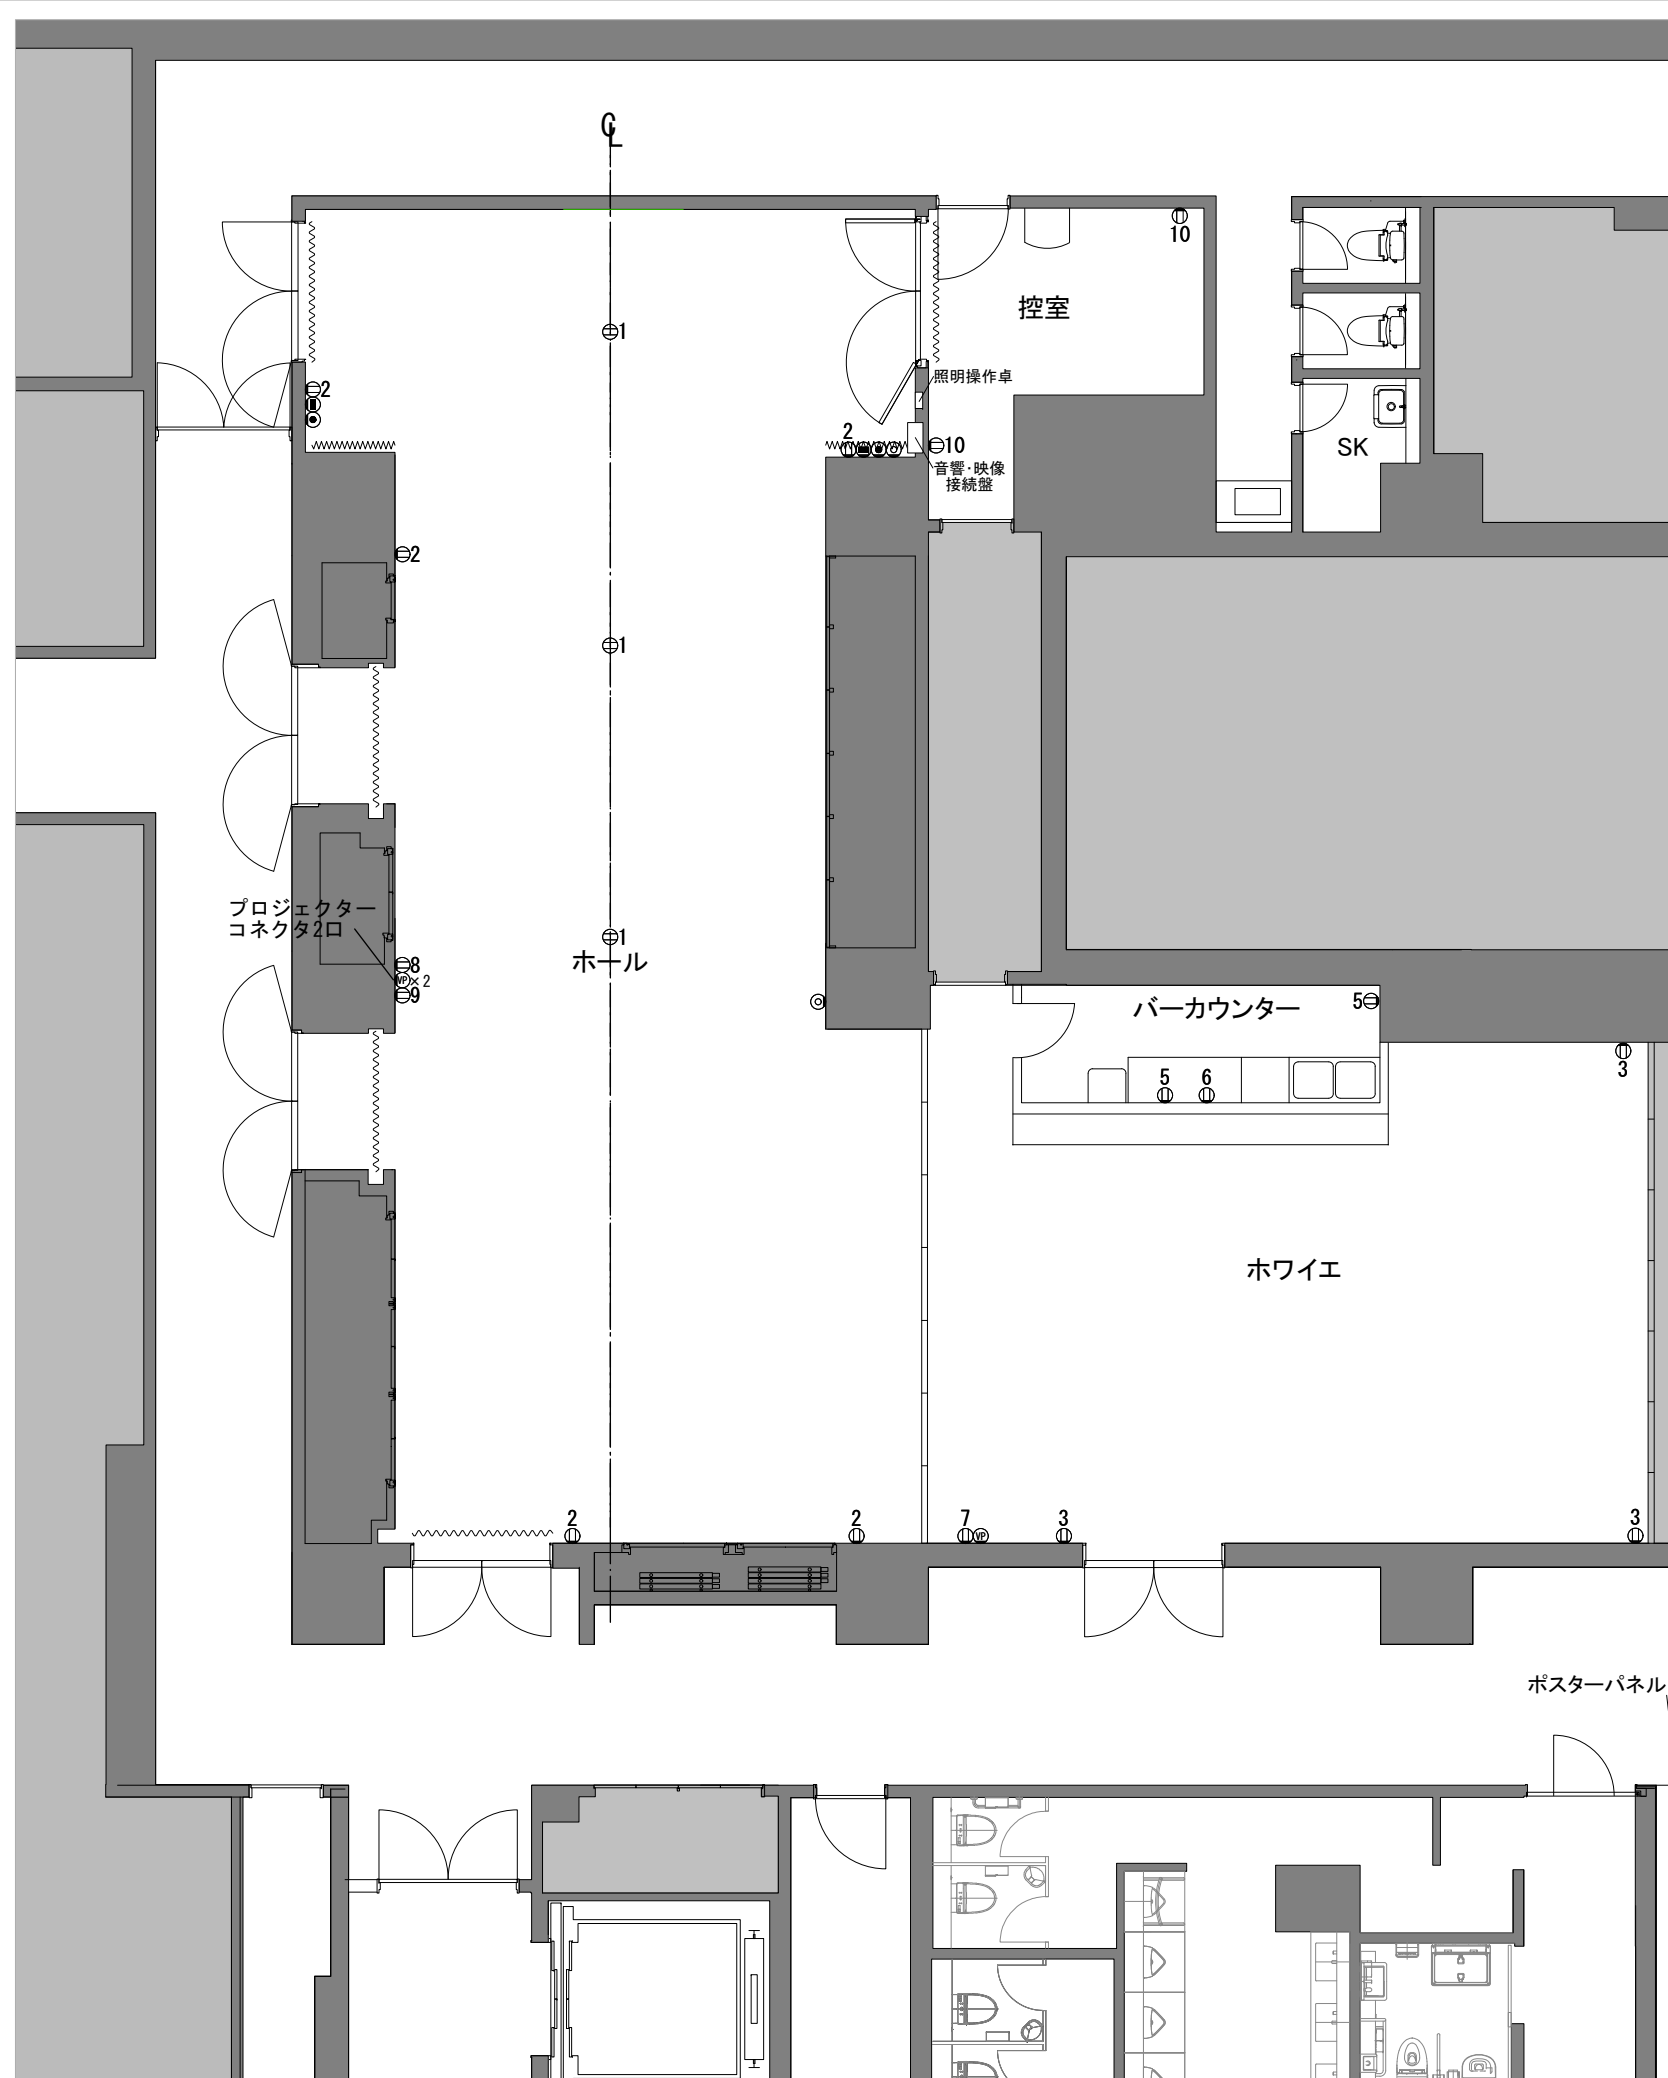


凡例

①	ウォールコンセント：平行15A×2口 7-ス付
②	フロアコンセント：平行15A×2口 7-ス付
③	プロジェクターコネクタ×1口
④	LAN×1口
⑤	電話回線×1口
⑥	テレビ共聴×2口

※同一番号は同一回路を示す




2017年7月更新。本図面は、予告なく変更される場合があります。

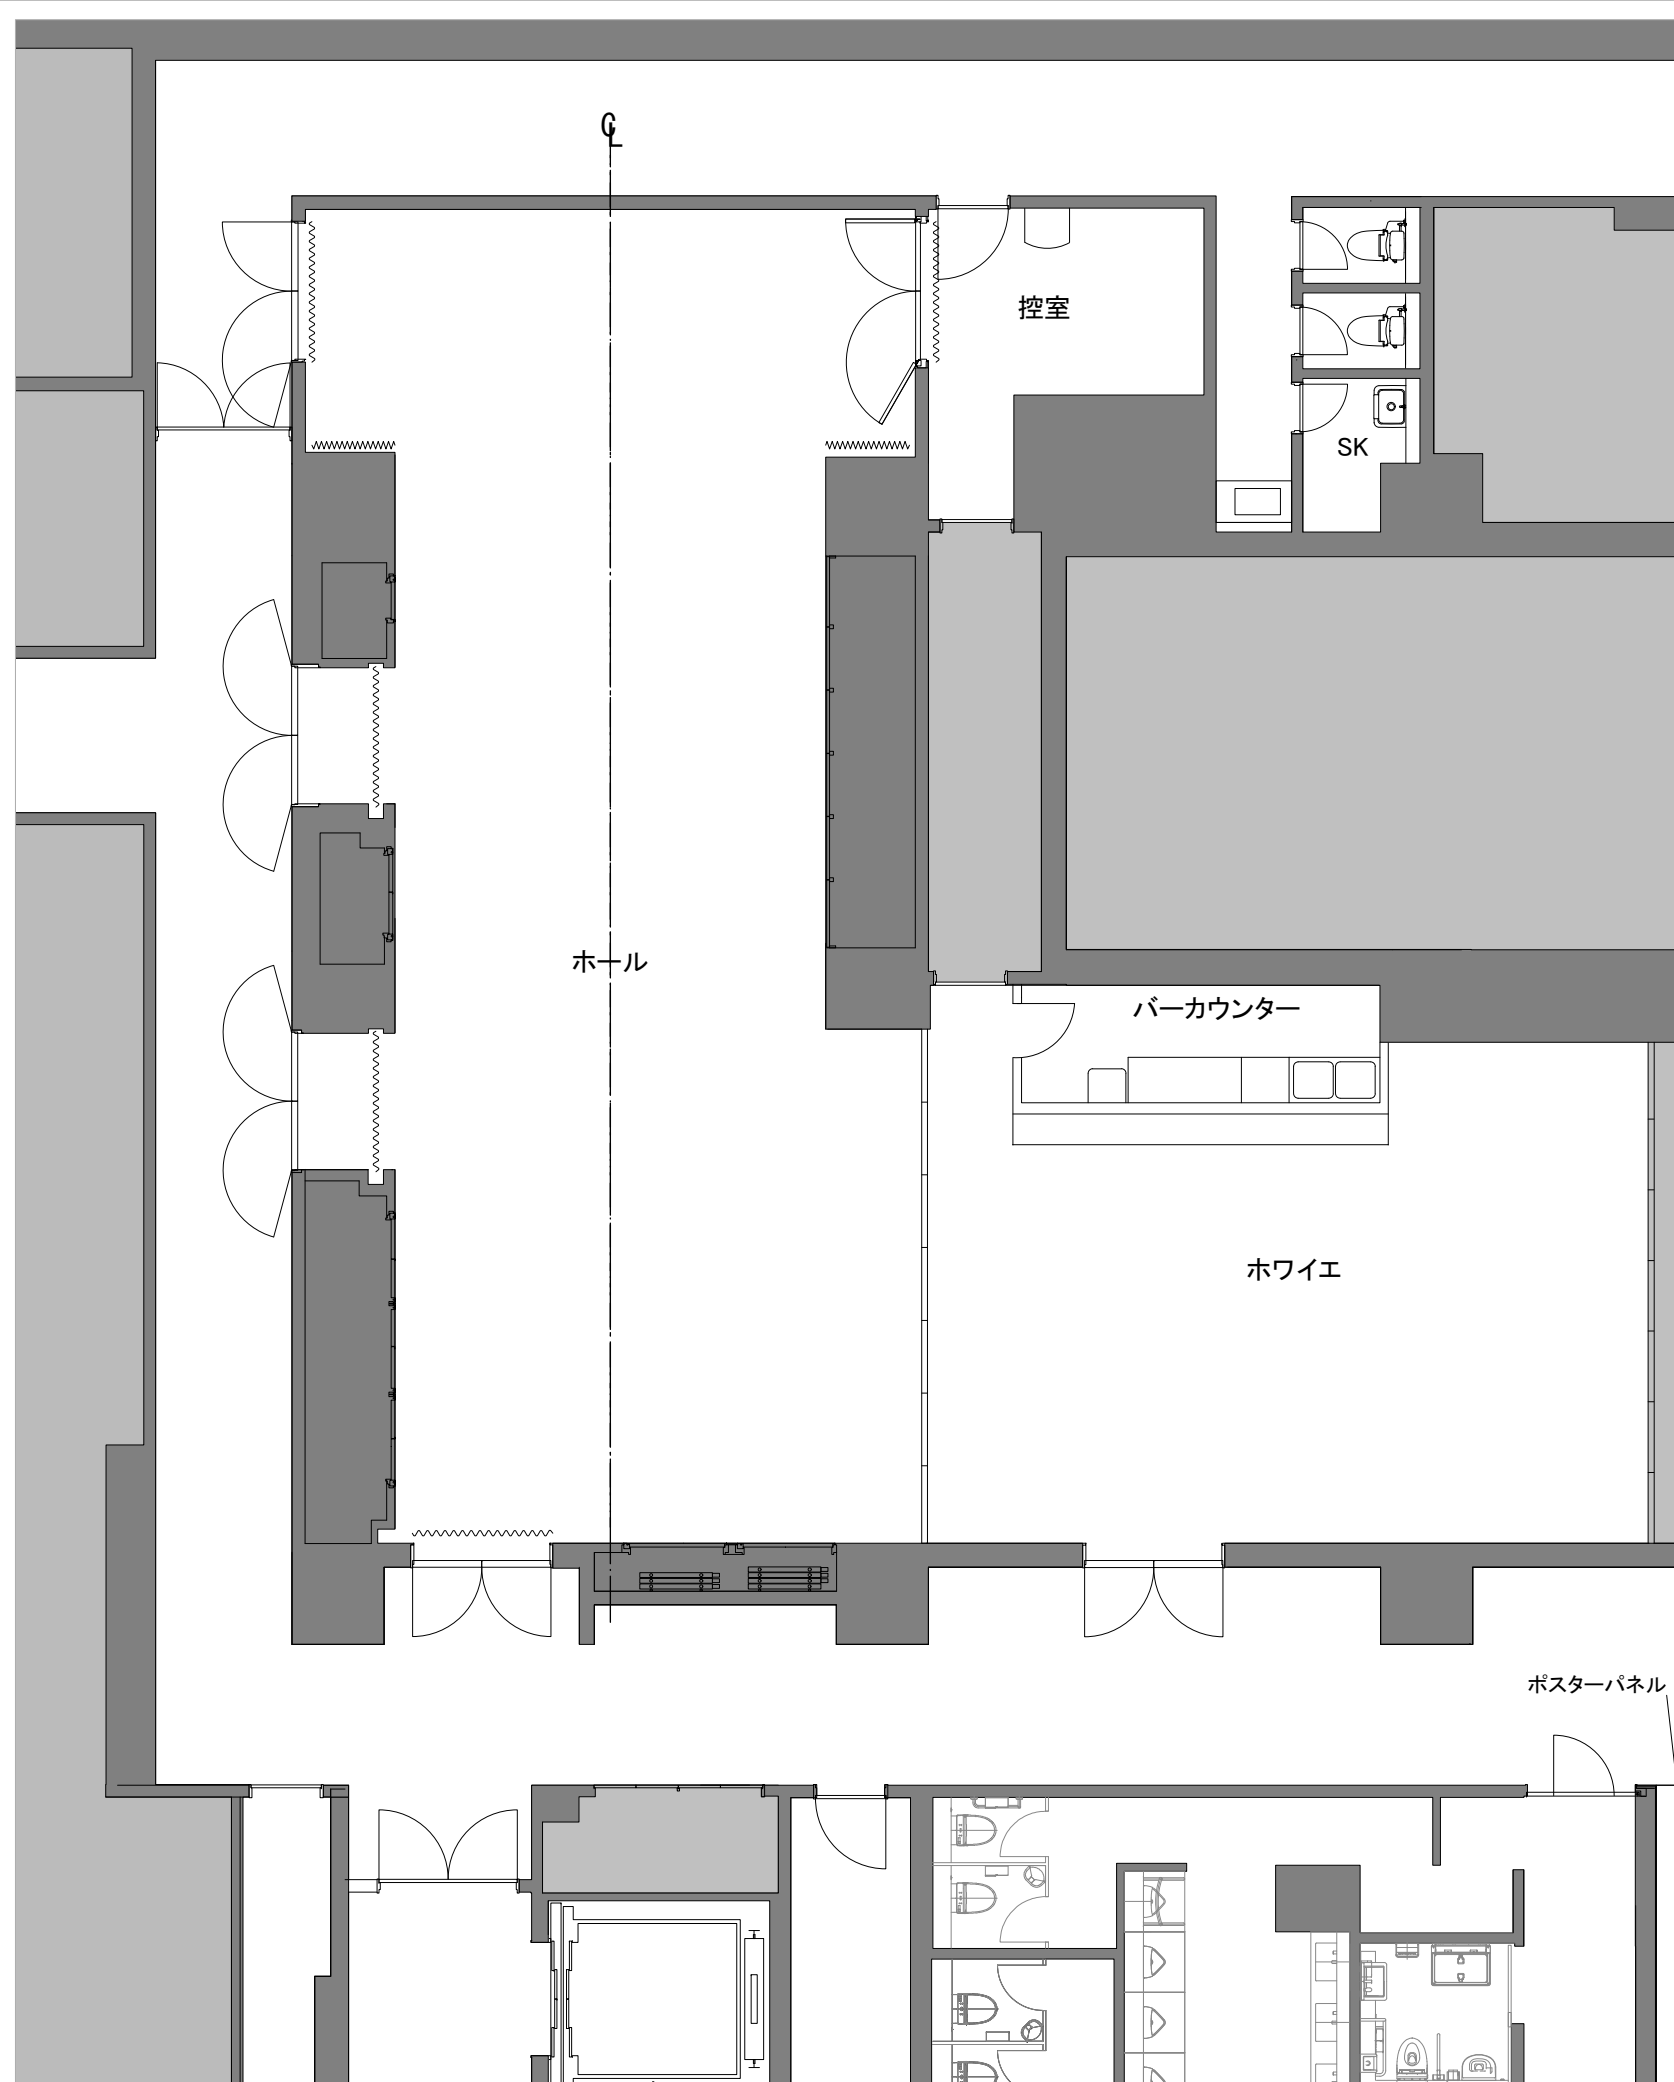


0 5m

2017年7月更新。本図面は、予告なく変更される場合があります。

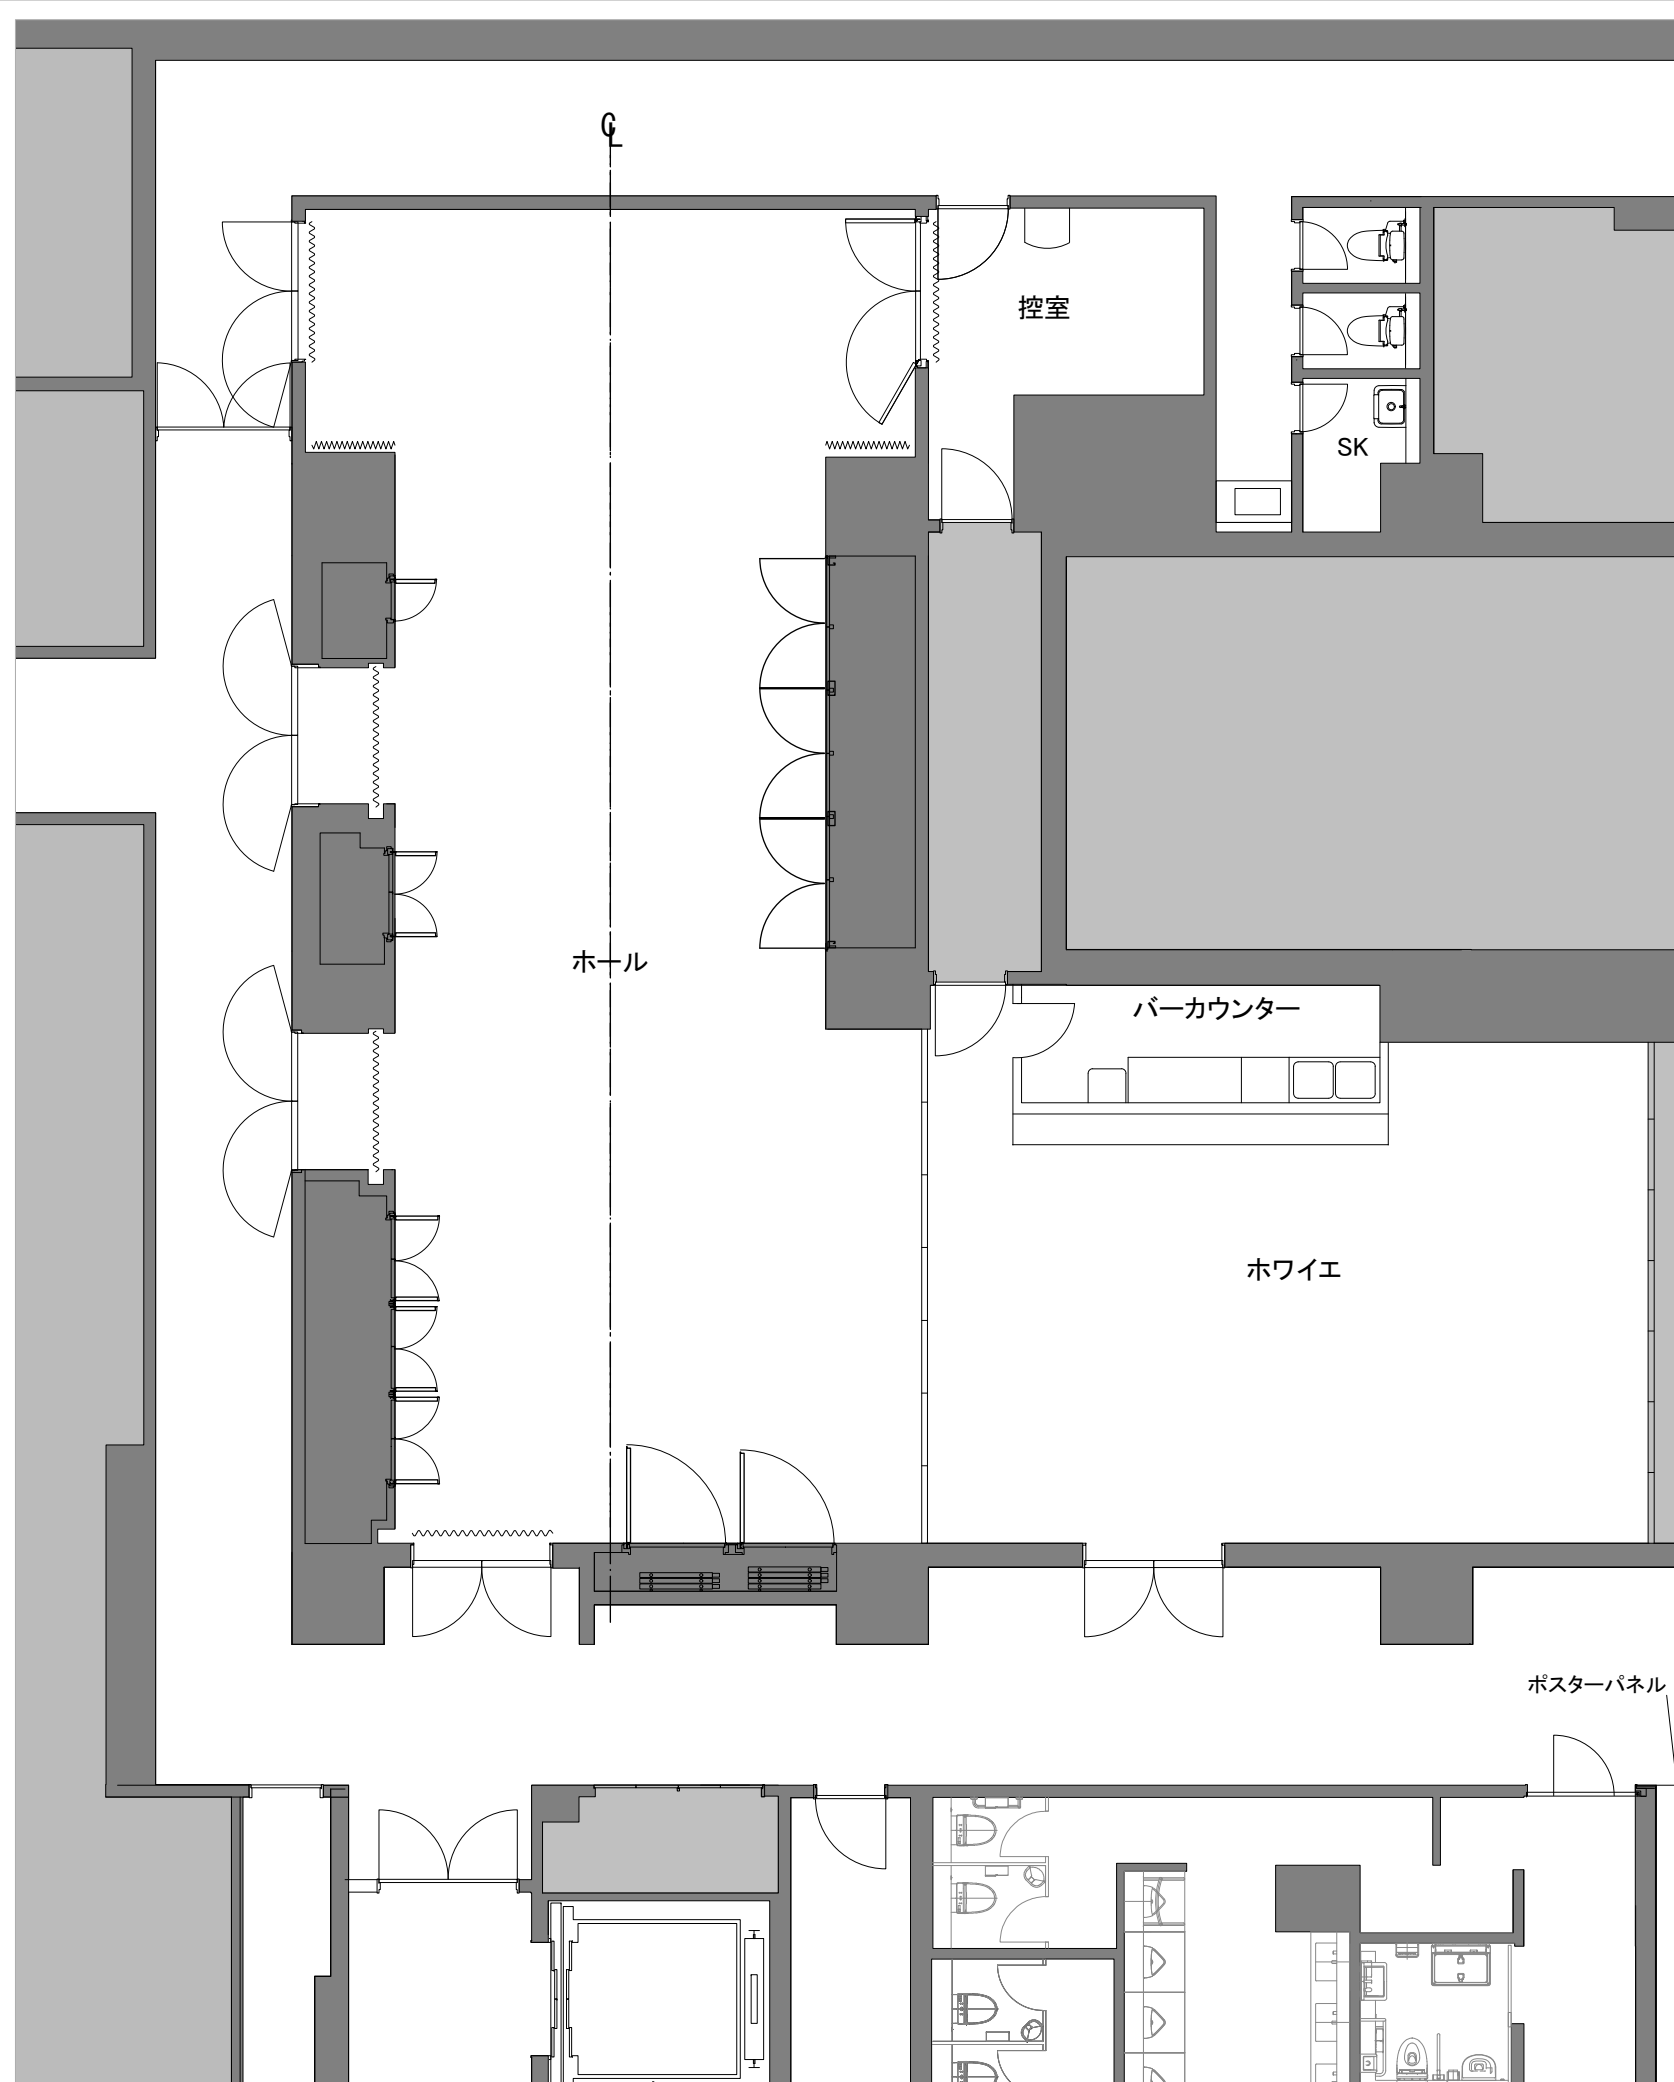

0 5m

2017年7月更新。本図面は、予告なく変更される場合があります。

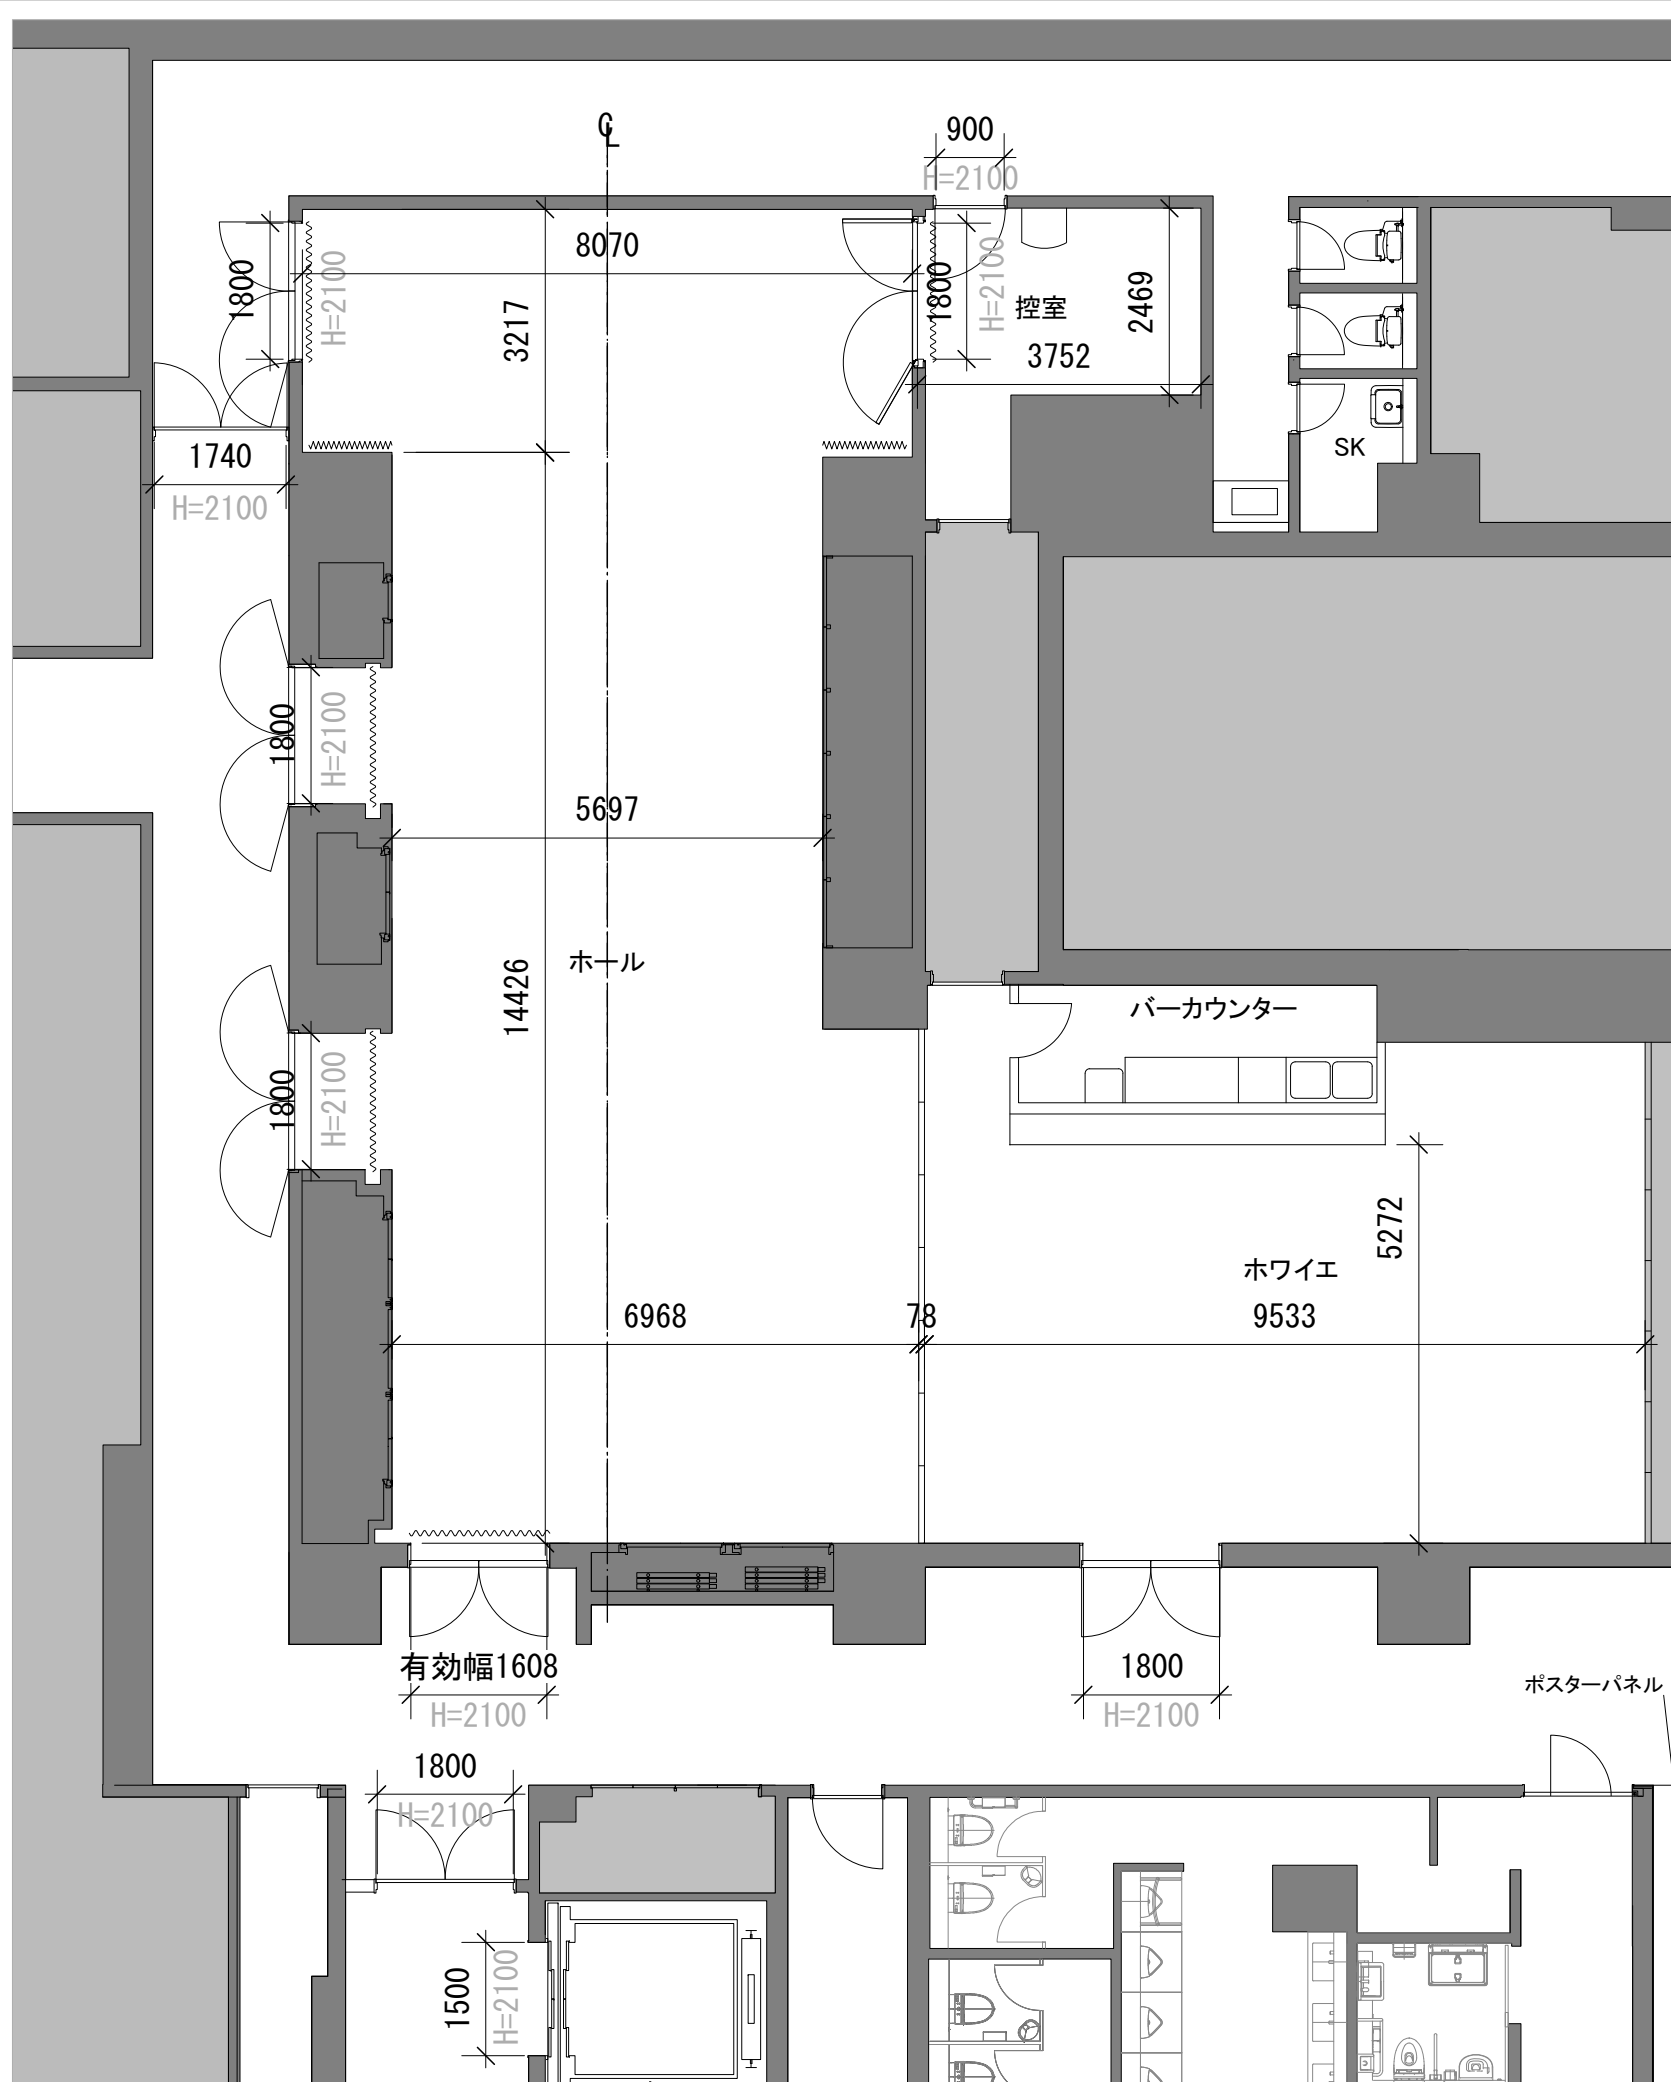

2017年7月更新。本図面は、予告なく変更される場合があります。

SHIBUYA CAST. SPACE

多目的スペース平面図 寸法入 1/100 (A3)

催事名/

日付/

SHIBUYA CAST. SPACE
住所:
TEL: